


FORNACI DI BARGA : FOP

- LEGENDA**
- INDIVIDUAZIONE EDIFICI/SPAZI PUBBLICI SCHEDATI**
- X Numero scheda edificio di uso pubblico
 - X Numero scheda edificio pubblico
 - X Numero scheda spazio pubblico
 - Nome località comunale di riferimento in cui è stata suddivisa la numerazione delle schede (BAR.CAS.CSB.FLO.FON.FOP.REN.SOM.TIG)
 - | Elemento divisorio tra due diversi spazi pubblici esaminati
- MAPPA ACCESSIBILITA' URBANA**
- SPAZI PUBBLICI**
- Spazio pubblico accessibile in autonomia
 - Spazio pubblico accessibile in autonomia con ostacoli
 - Spazio pubblico accessibile con assistenza
 - Spazio pubblico non accessibile
- EDIFICI PUBBLICI**
- Edificio pubblico accessibile in autonomia senza interventi
 - Edificio pubblico con accessibilità in autonomia subordinata alla realizzazione di lievi interventi
 - Edificio pubblico con accessibilità in autonomia subordinata alla realizzazione di significativi interventi




PONTE ALLIANA : FOP

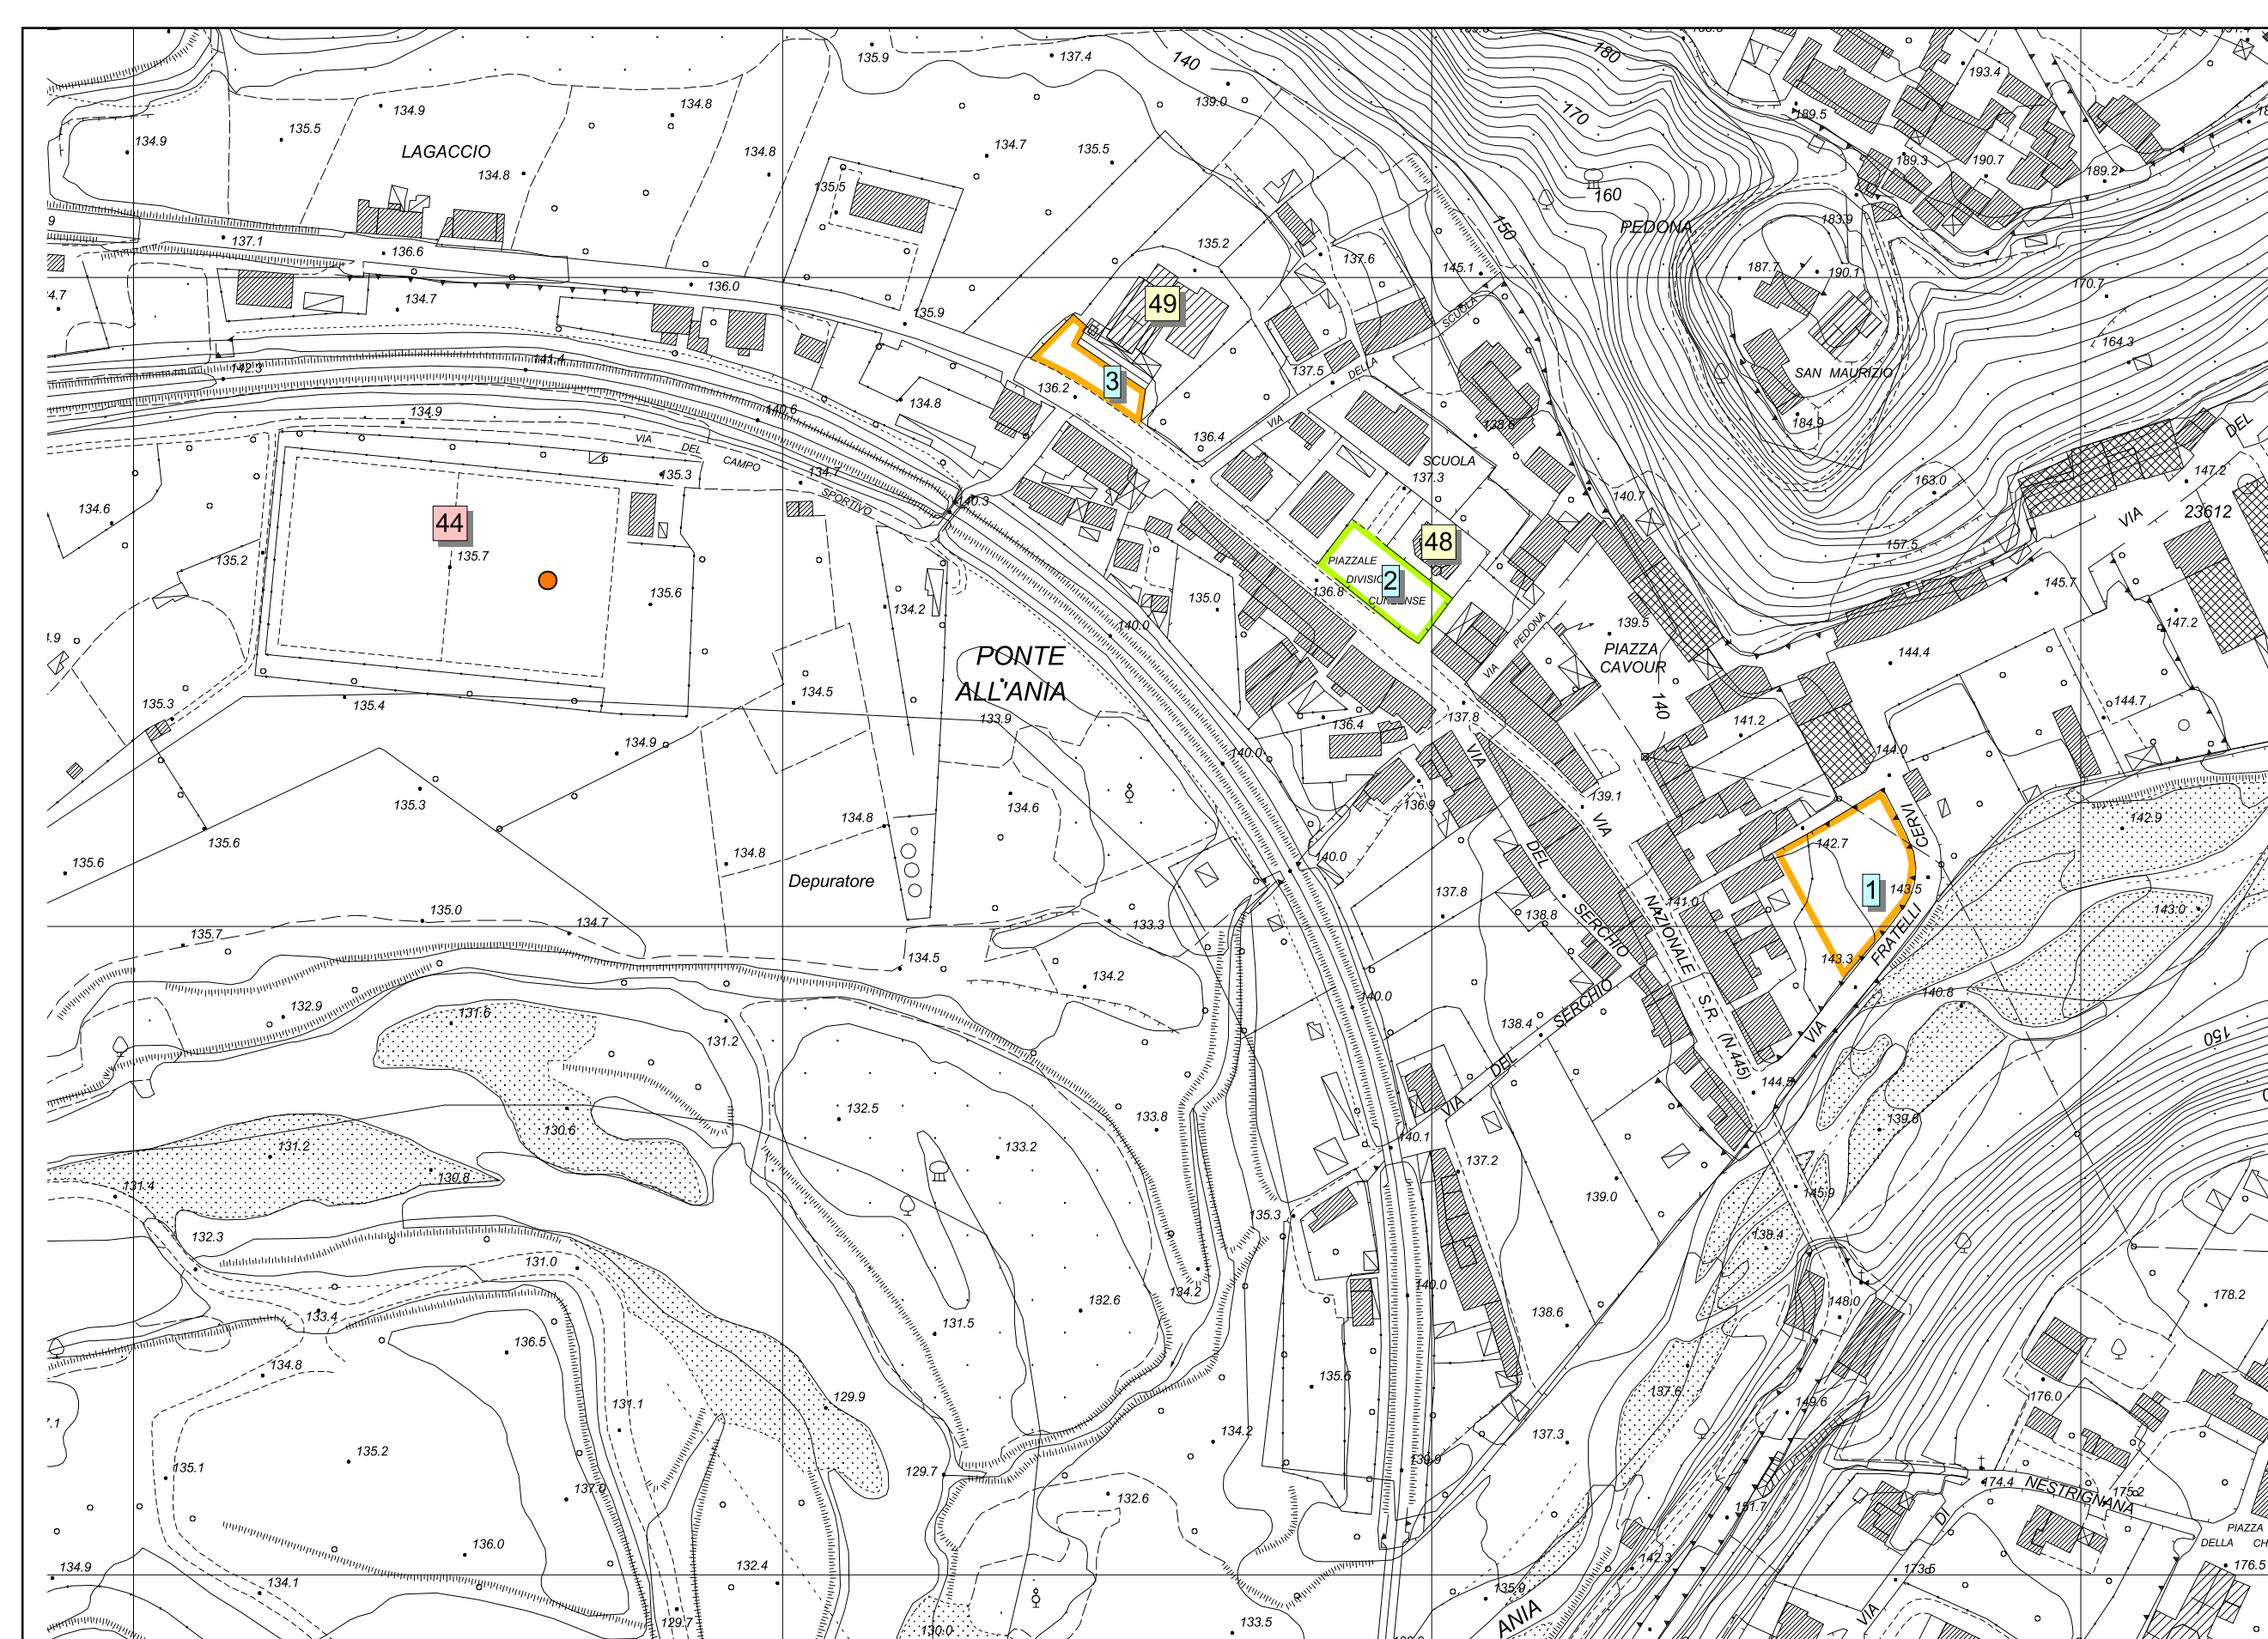


MOLOGNO : FON




S.PIETRO IN CAMPO : FON

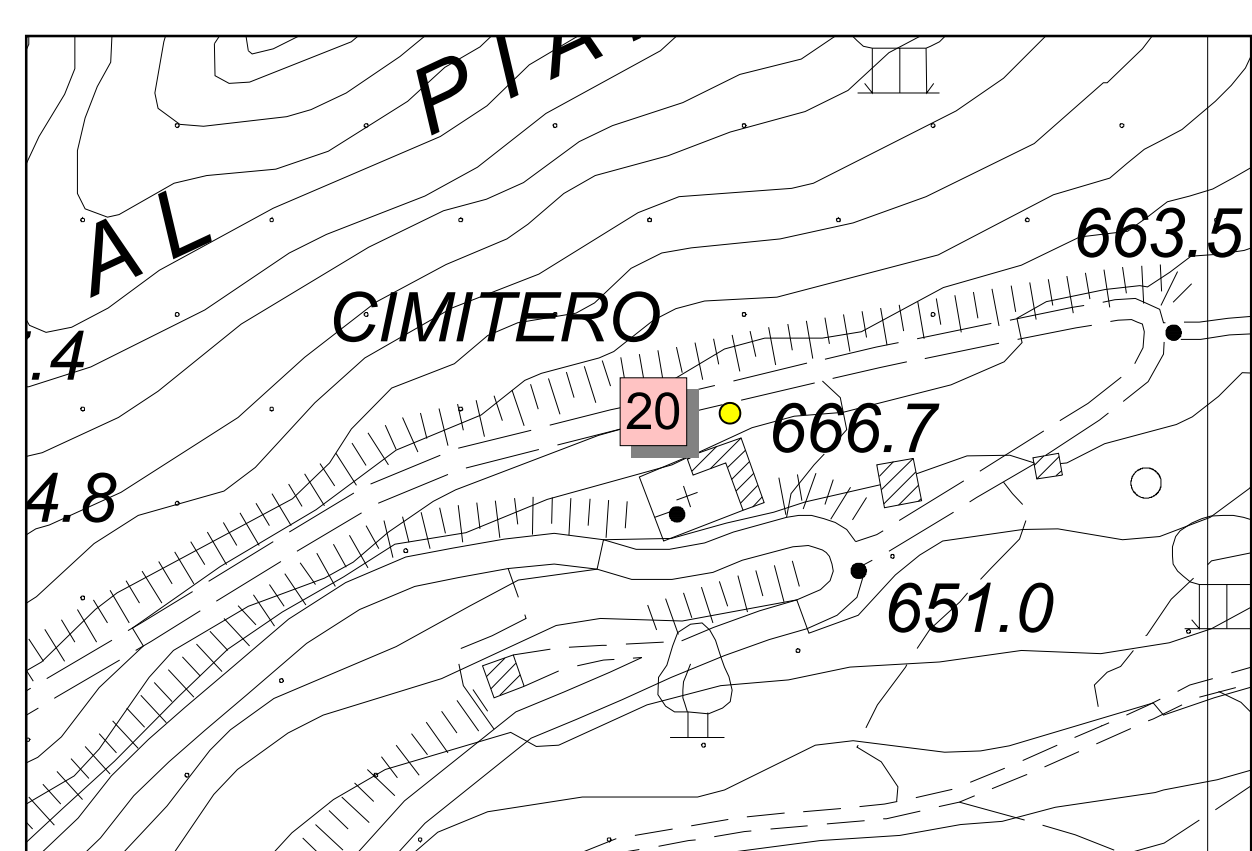


SOMMACOLONIA : SOM

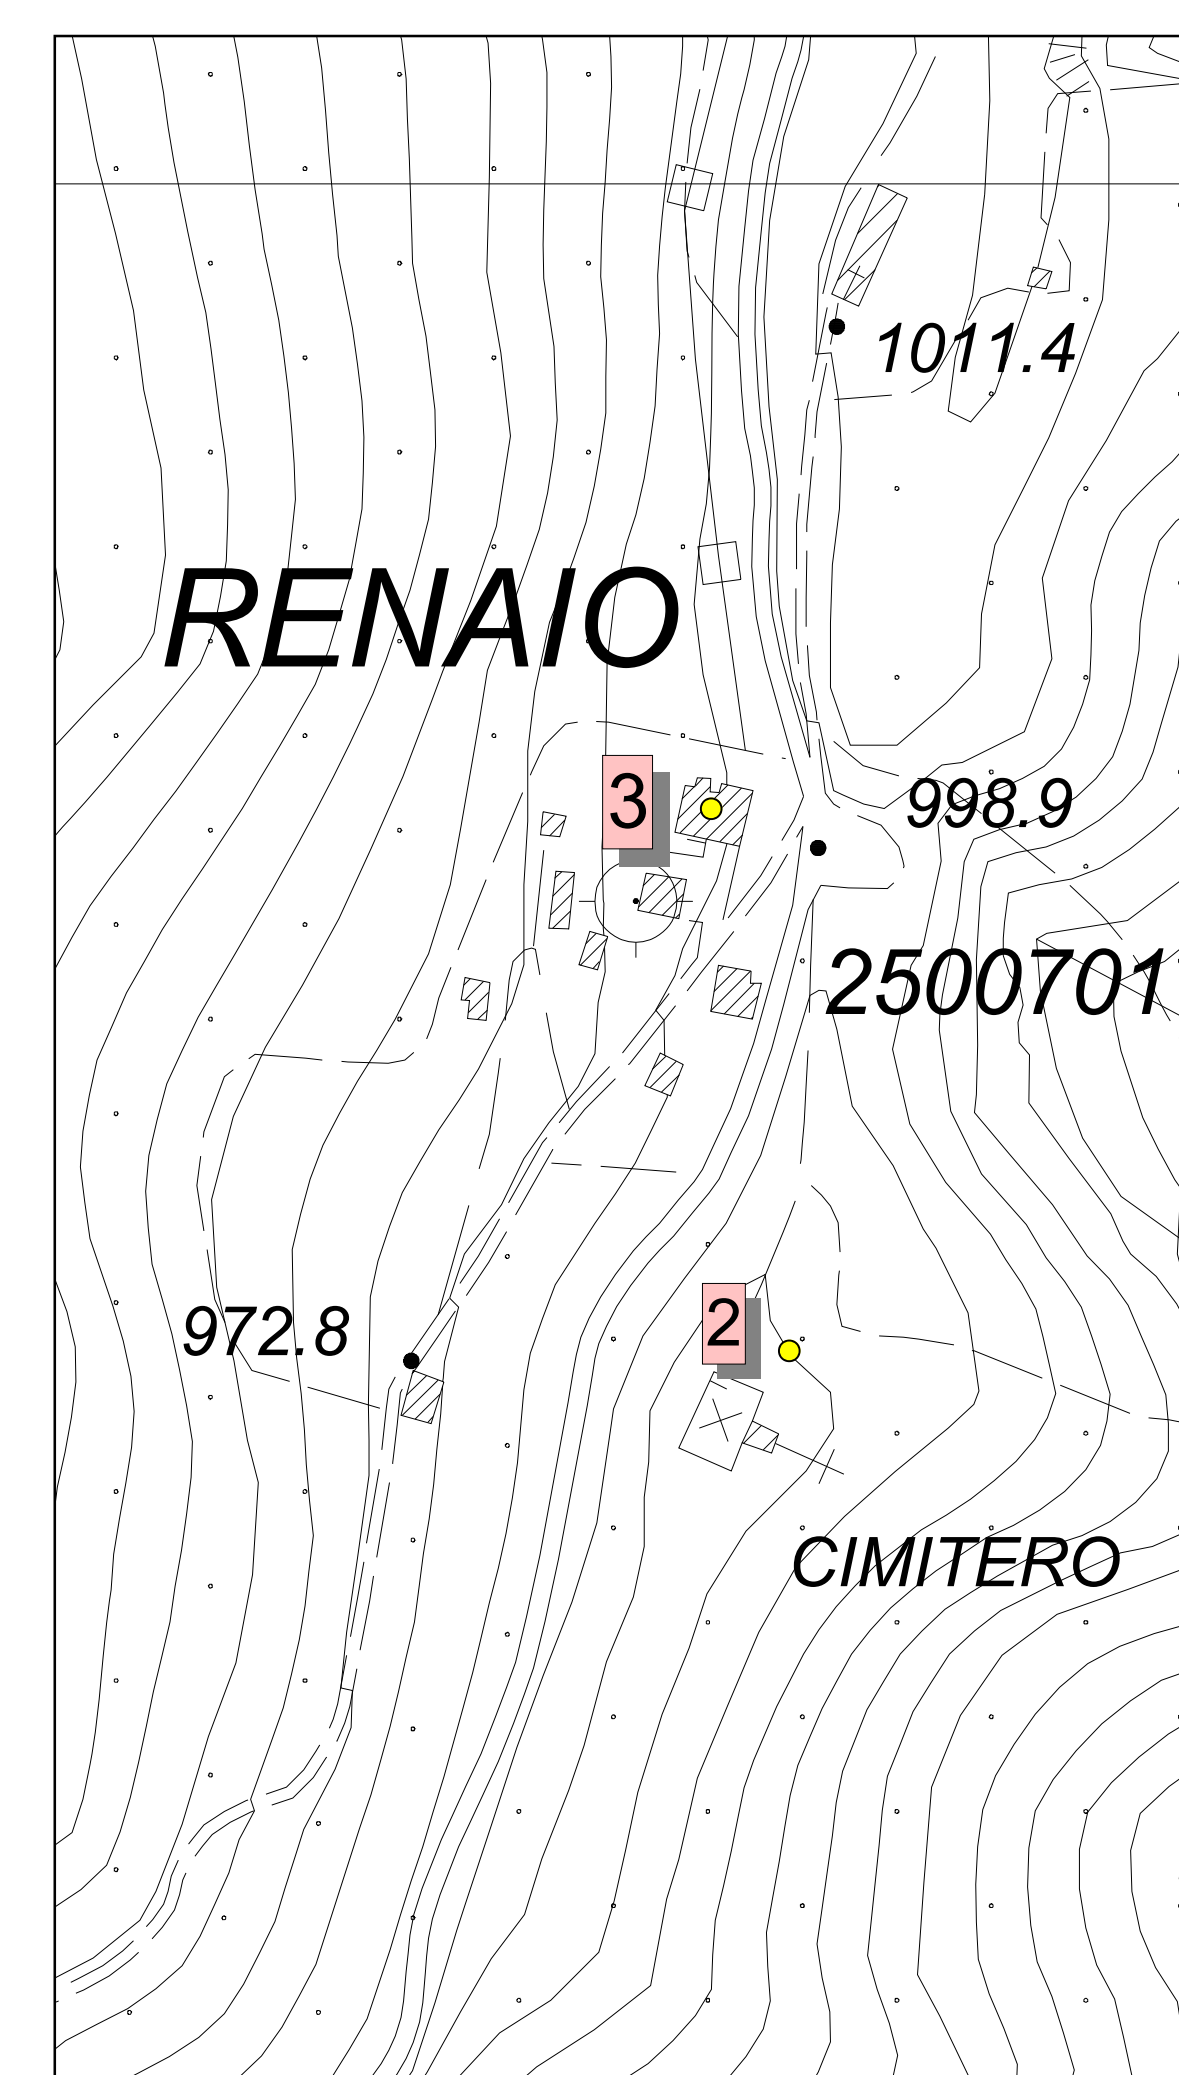


RENAIO : REN

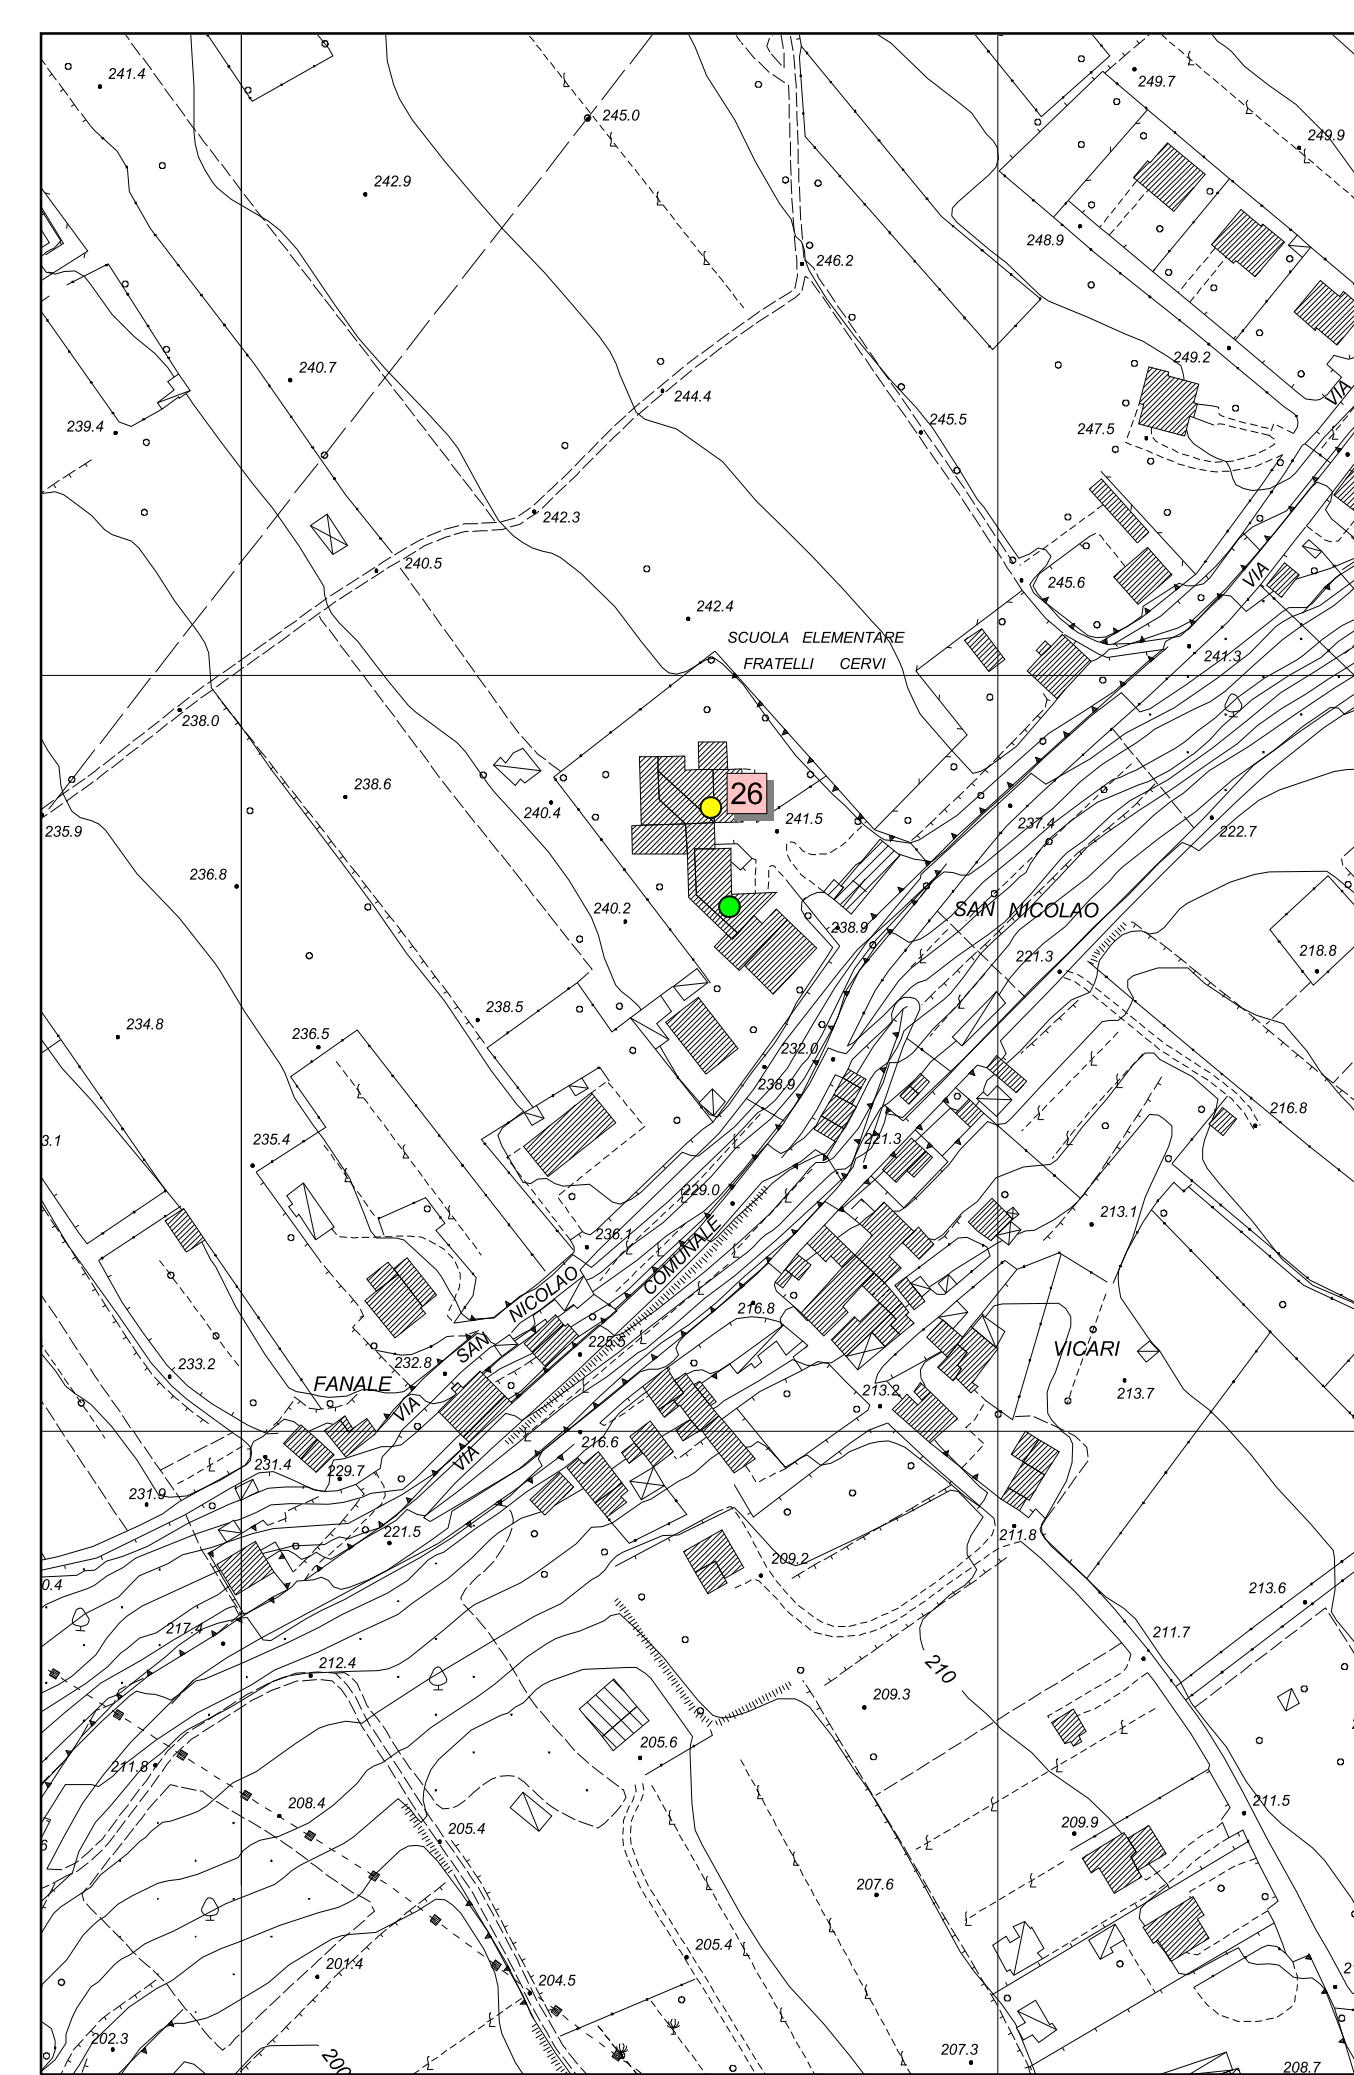

FILECCHIO : FLO

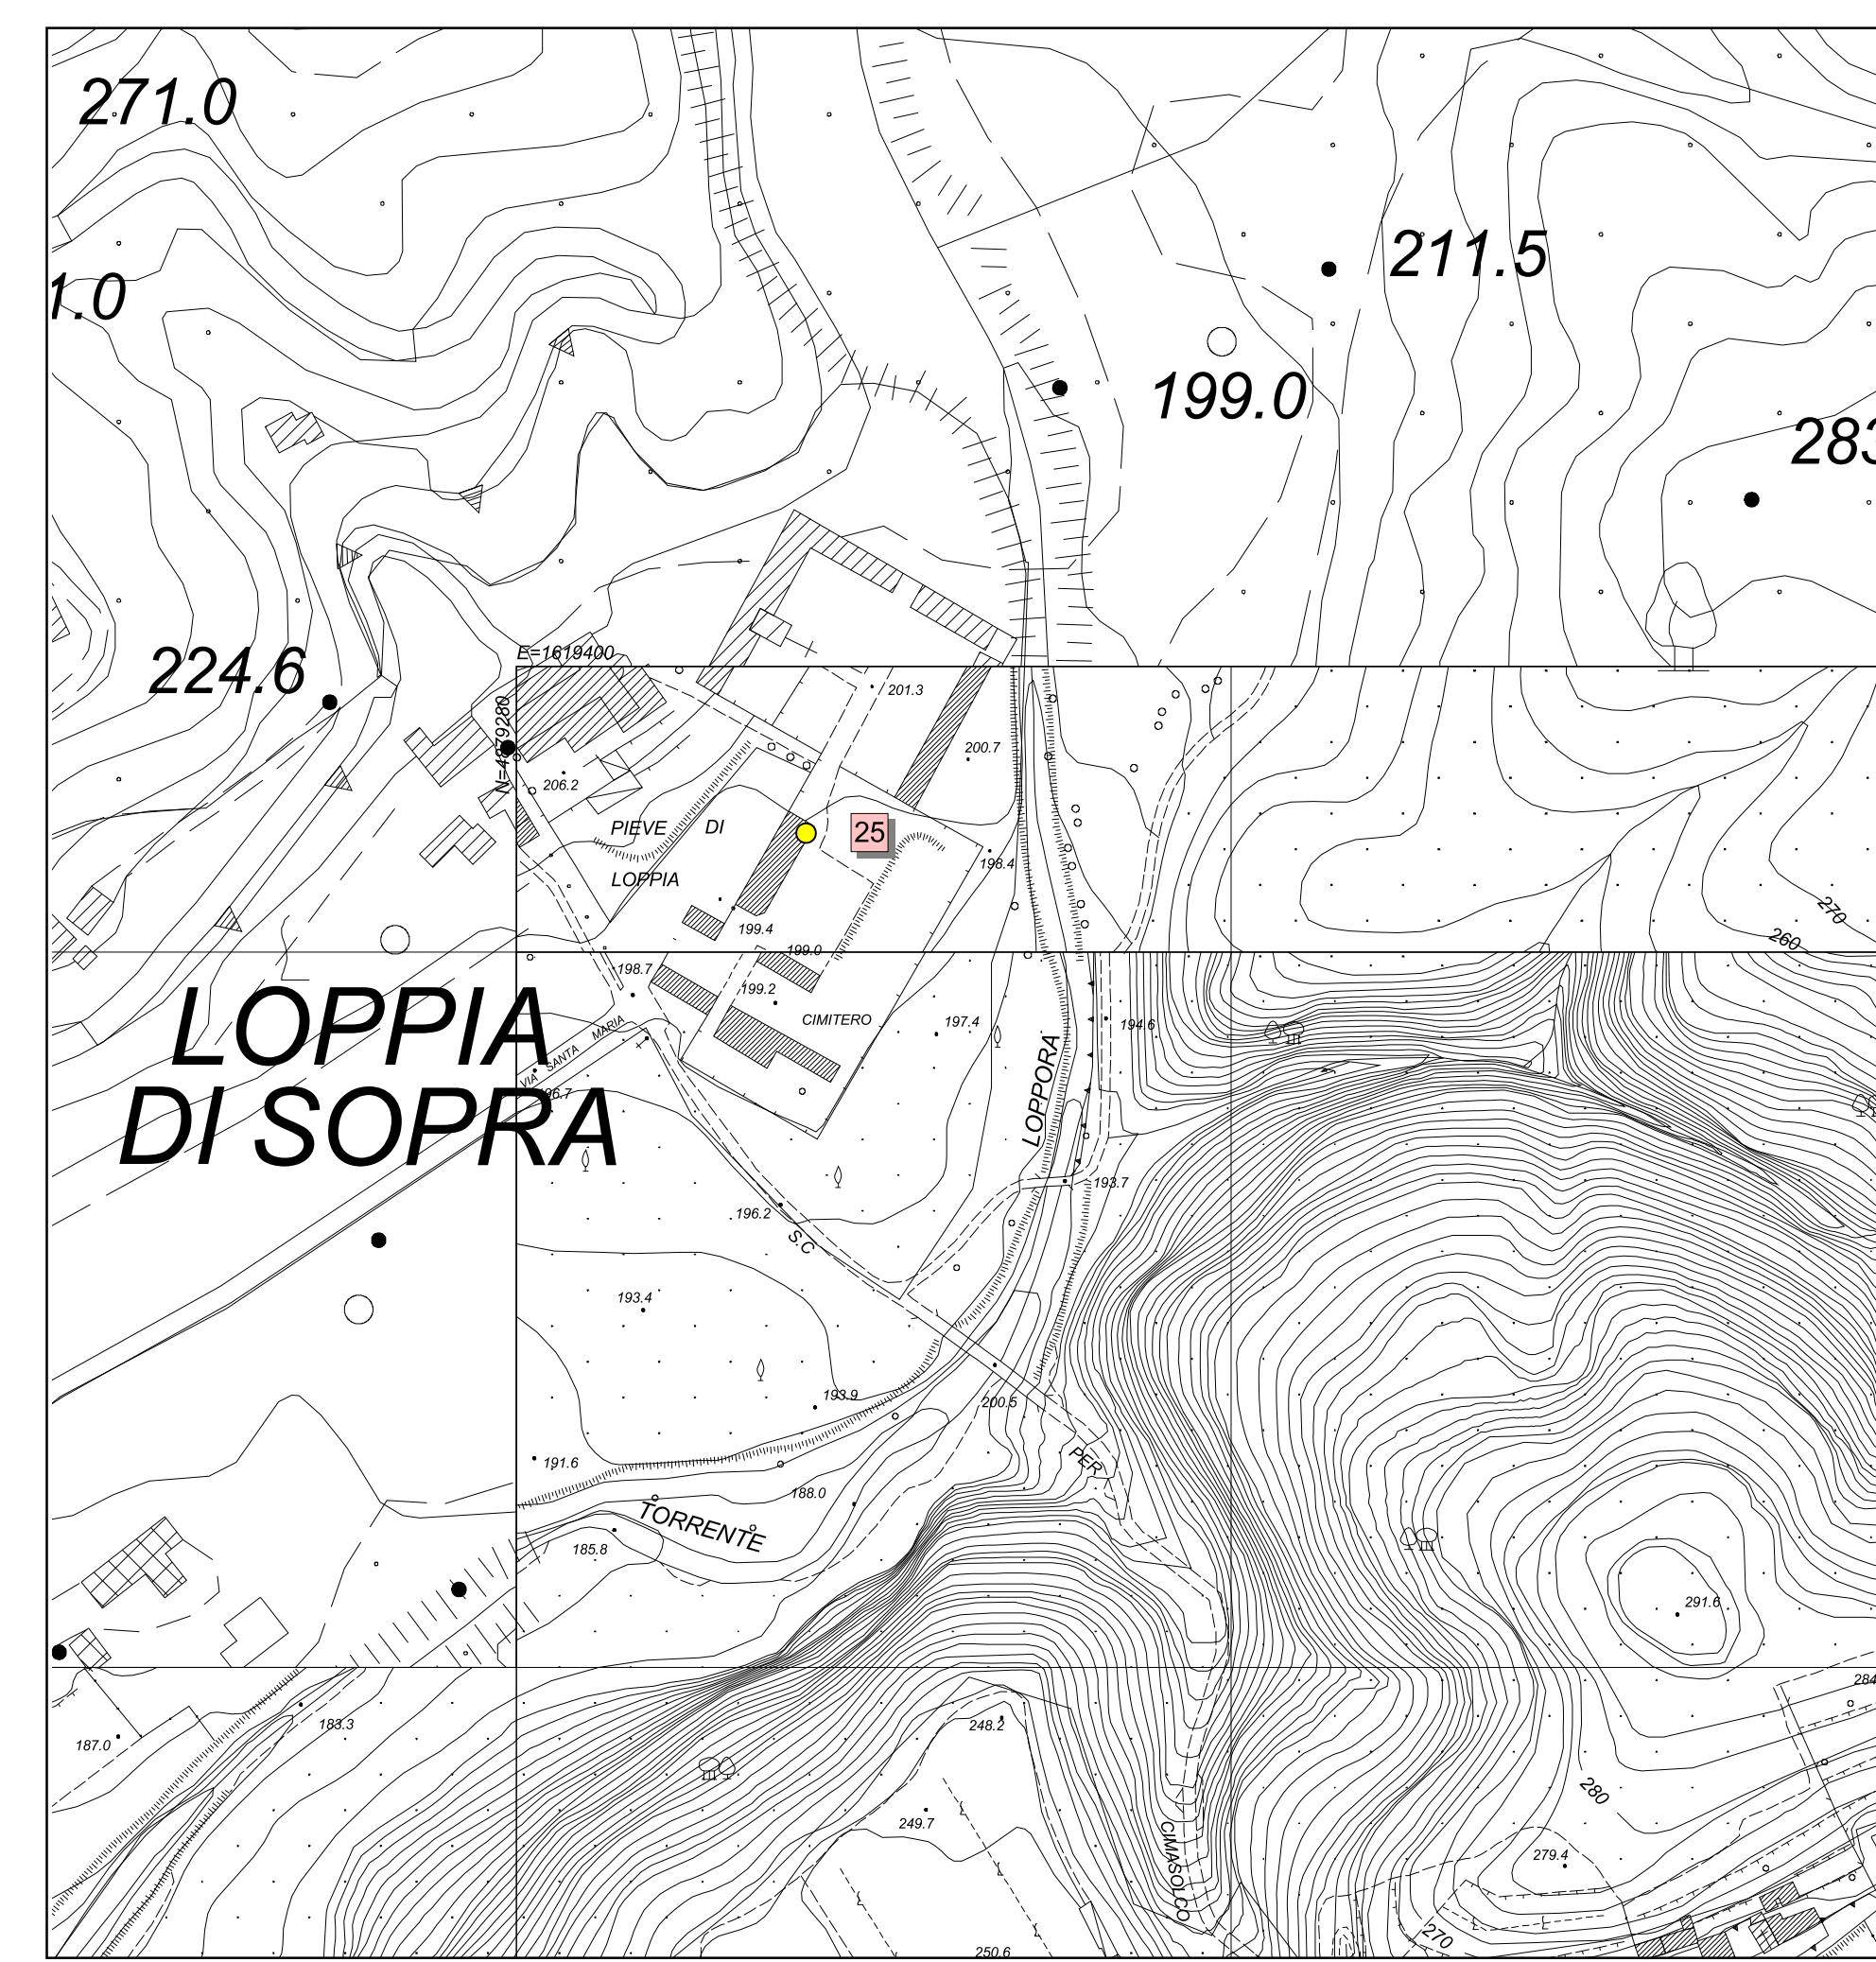

LOPPIA : FLO

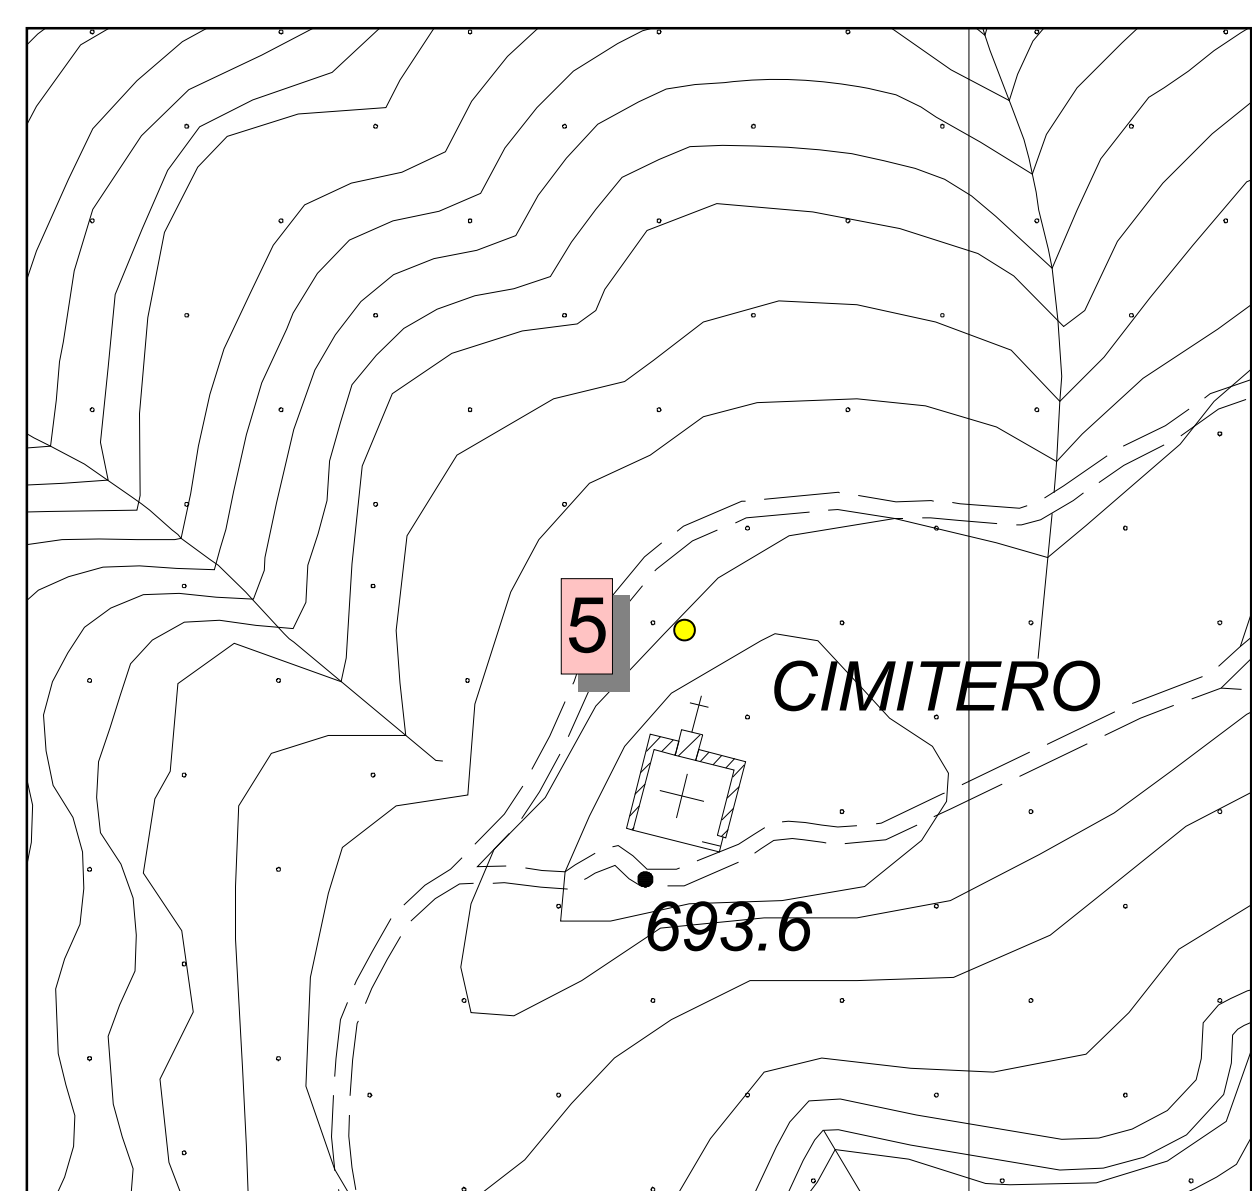

TIGLIO : TIG

Comune di Barga
Provincia di Lucca

Sindaco: Rag. Marco Bonini
Assessore all'Urbanistica: Avv. Alberto Giovannetti
Garante della Comunicazione: Dott.ssa Clarice Poggi

Gruppo di Lavoro: Area Assetto del Territorio
Responsabile Area e Responsabile del Procedimento:
Ing. Daisy Ricci
Progettista: Ing. Francesca Francesconi
Arch. Michela Ceccarelli
Geom. Alessandra Orsi
Sig.ra Maria Renucci
Sig.ra Paola Tazzoli

Consulenze esterne:
Geol. Paolo Sani, Studio di Geologia Barsanti, Sani & Associati
Arch. Claudio Damiano Cecchetti
Dott.ssa Antonella Grazzini

Nuovo Regolamento

Nuovo Regolamento Urbanistico in variante al Piano Strutturale
P. PROGRAMMA DI INTERVENTO PER L'ABBATTIMENTO DELLE
BARRIERE ARCHITETTONICHE

P.3
mappe accessibilità urbana

ELABORATO P.3.2

MAPPA ACCESSIBILITA' URBANA
FORNACI DI BARGA E PONTE ALLIANA (FOP) -
MOLOGNO E S.PIETRO IN CAMPO (FON) -
FILECCHIO - LOPPIA (FLO) - SOMMACOLONIA
(SOM) TIGLIO (TIG), RENAI (REN)

ADOZIONE

scala 1:2.000